
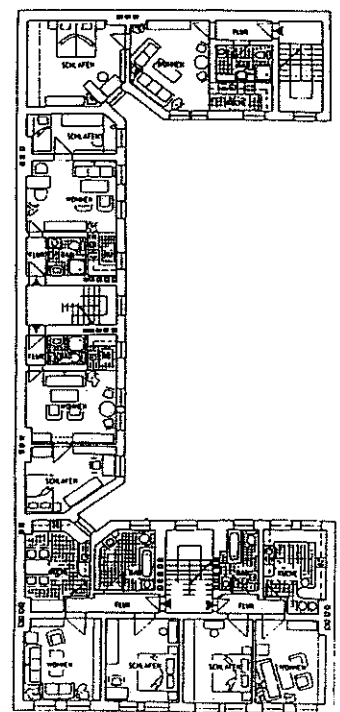


**Wohnung 22** (1. OG) 59,30 m<sup>2</sup> Wohnfläche

**Wohnung 23** (2. OG) 60,65 m<sup>2</sup> Wohnfläche

**Wohnung 24** (3. OG) 61,72 m<sup>2</sup> Wohnfläche

**Wohnung 25** (4. OG) 61,40 m<sup>2</sup> Wohnfläche

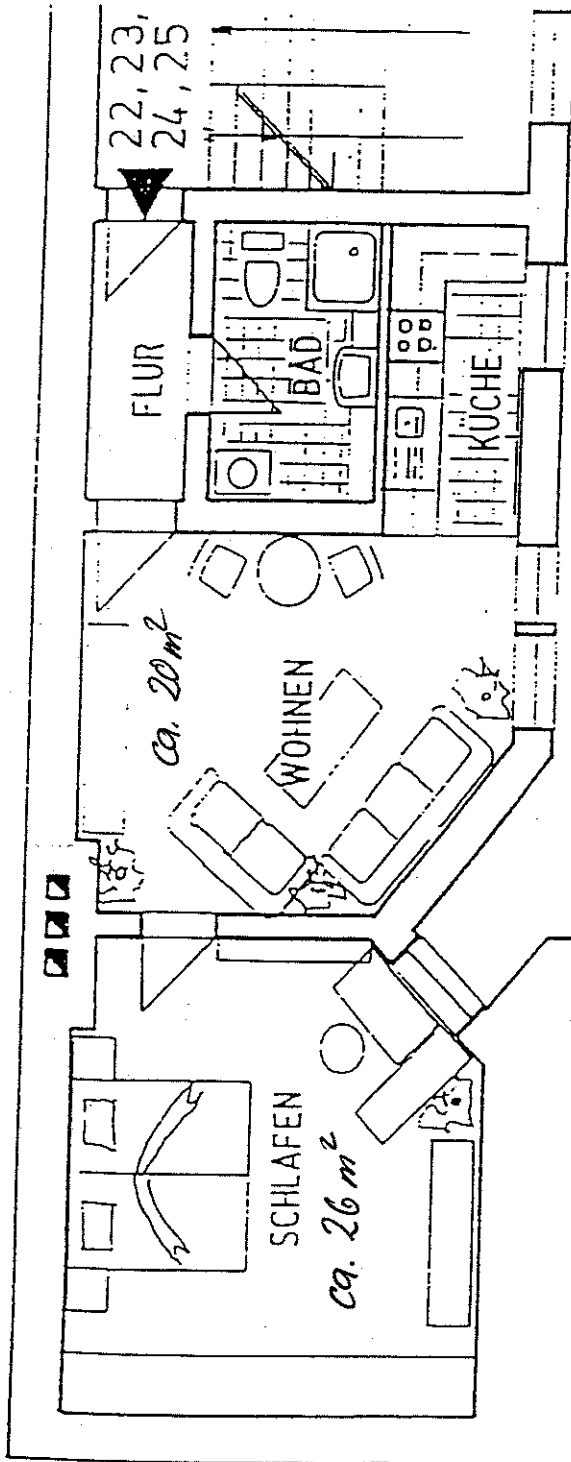

**Ankerstraße 10 in Magdeburg**