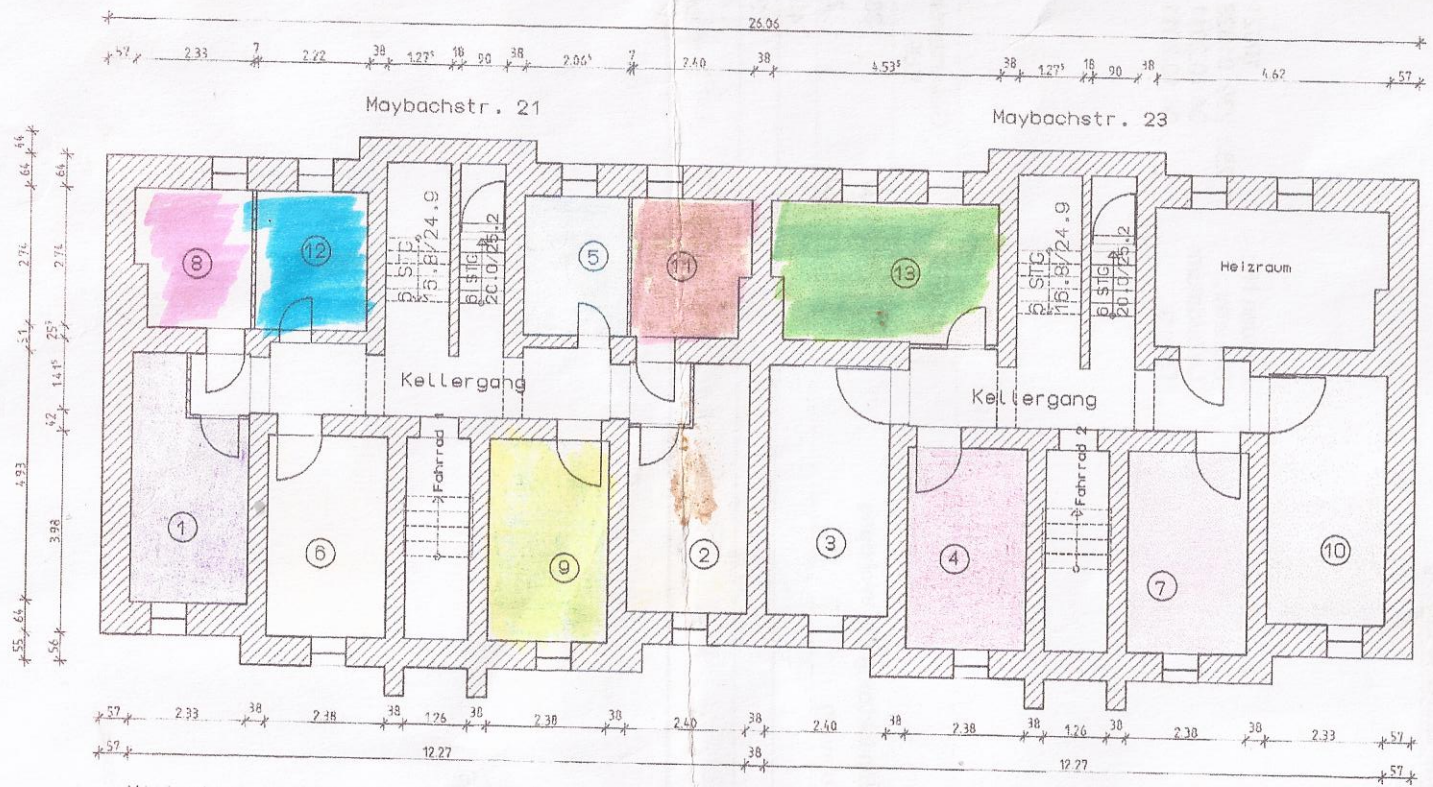

Mieterkeller Wohnung	1	9,86 m²	Mieterkeller Wohnung	8	6,06 m²	Heizraum	12,35 m²
Mieterkeller Wohnung	2	10,21 m²	Mieterkeller Wohnung	9	9,47 m²	Fahrradraum 1	5,01 m²
Mieterkeller Wohnung	3	11,83 m²	Mieterkeller Wohnung	10	11,49 m²	Fahrradraum 2	5,01 m²
Mieterkeller Wohnung	4	9,47 m²	Mieterkeller Wohnung	11	6,26 m²	Kellergang gesamt	29,87 m²
Mieterkeller Wohnung	5	5,66 m²	Mieterkeller Wohnung	12	6,08 m²		
Mieterkeller Wohnung	6	9,47 m²	Mieterkeller Wohnung	13	12,19 m²		
Mieterkeller Wohnung	7	9,47 m²					

ARCHITEKTENKAMMER SACHSEN 0817-91-1.a

31. Juli 2000

Architekturbüro Dipl.- Ing. A. Voidel Freie Architektin

Abgeschlossenheitsplan
Maybachstrasse 21-23
Grundriss KG
M 1:100

1

Zust.	Datum	Änderungen/Bemerkungen	Unterschrift

h/b = 297.0 / 420.0 (0.12m²)

ALLPLAN FT